


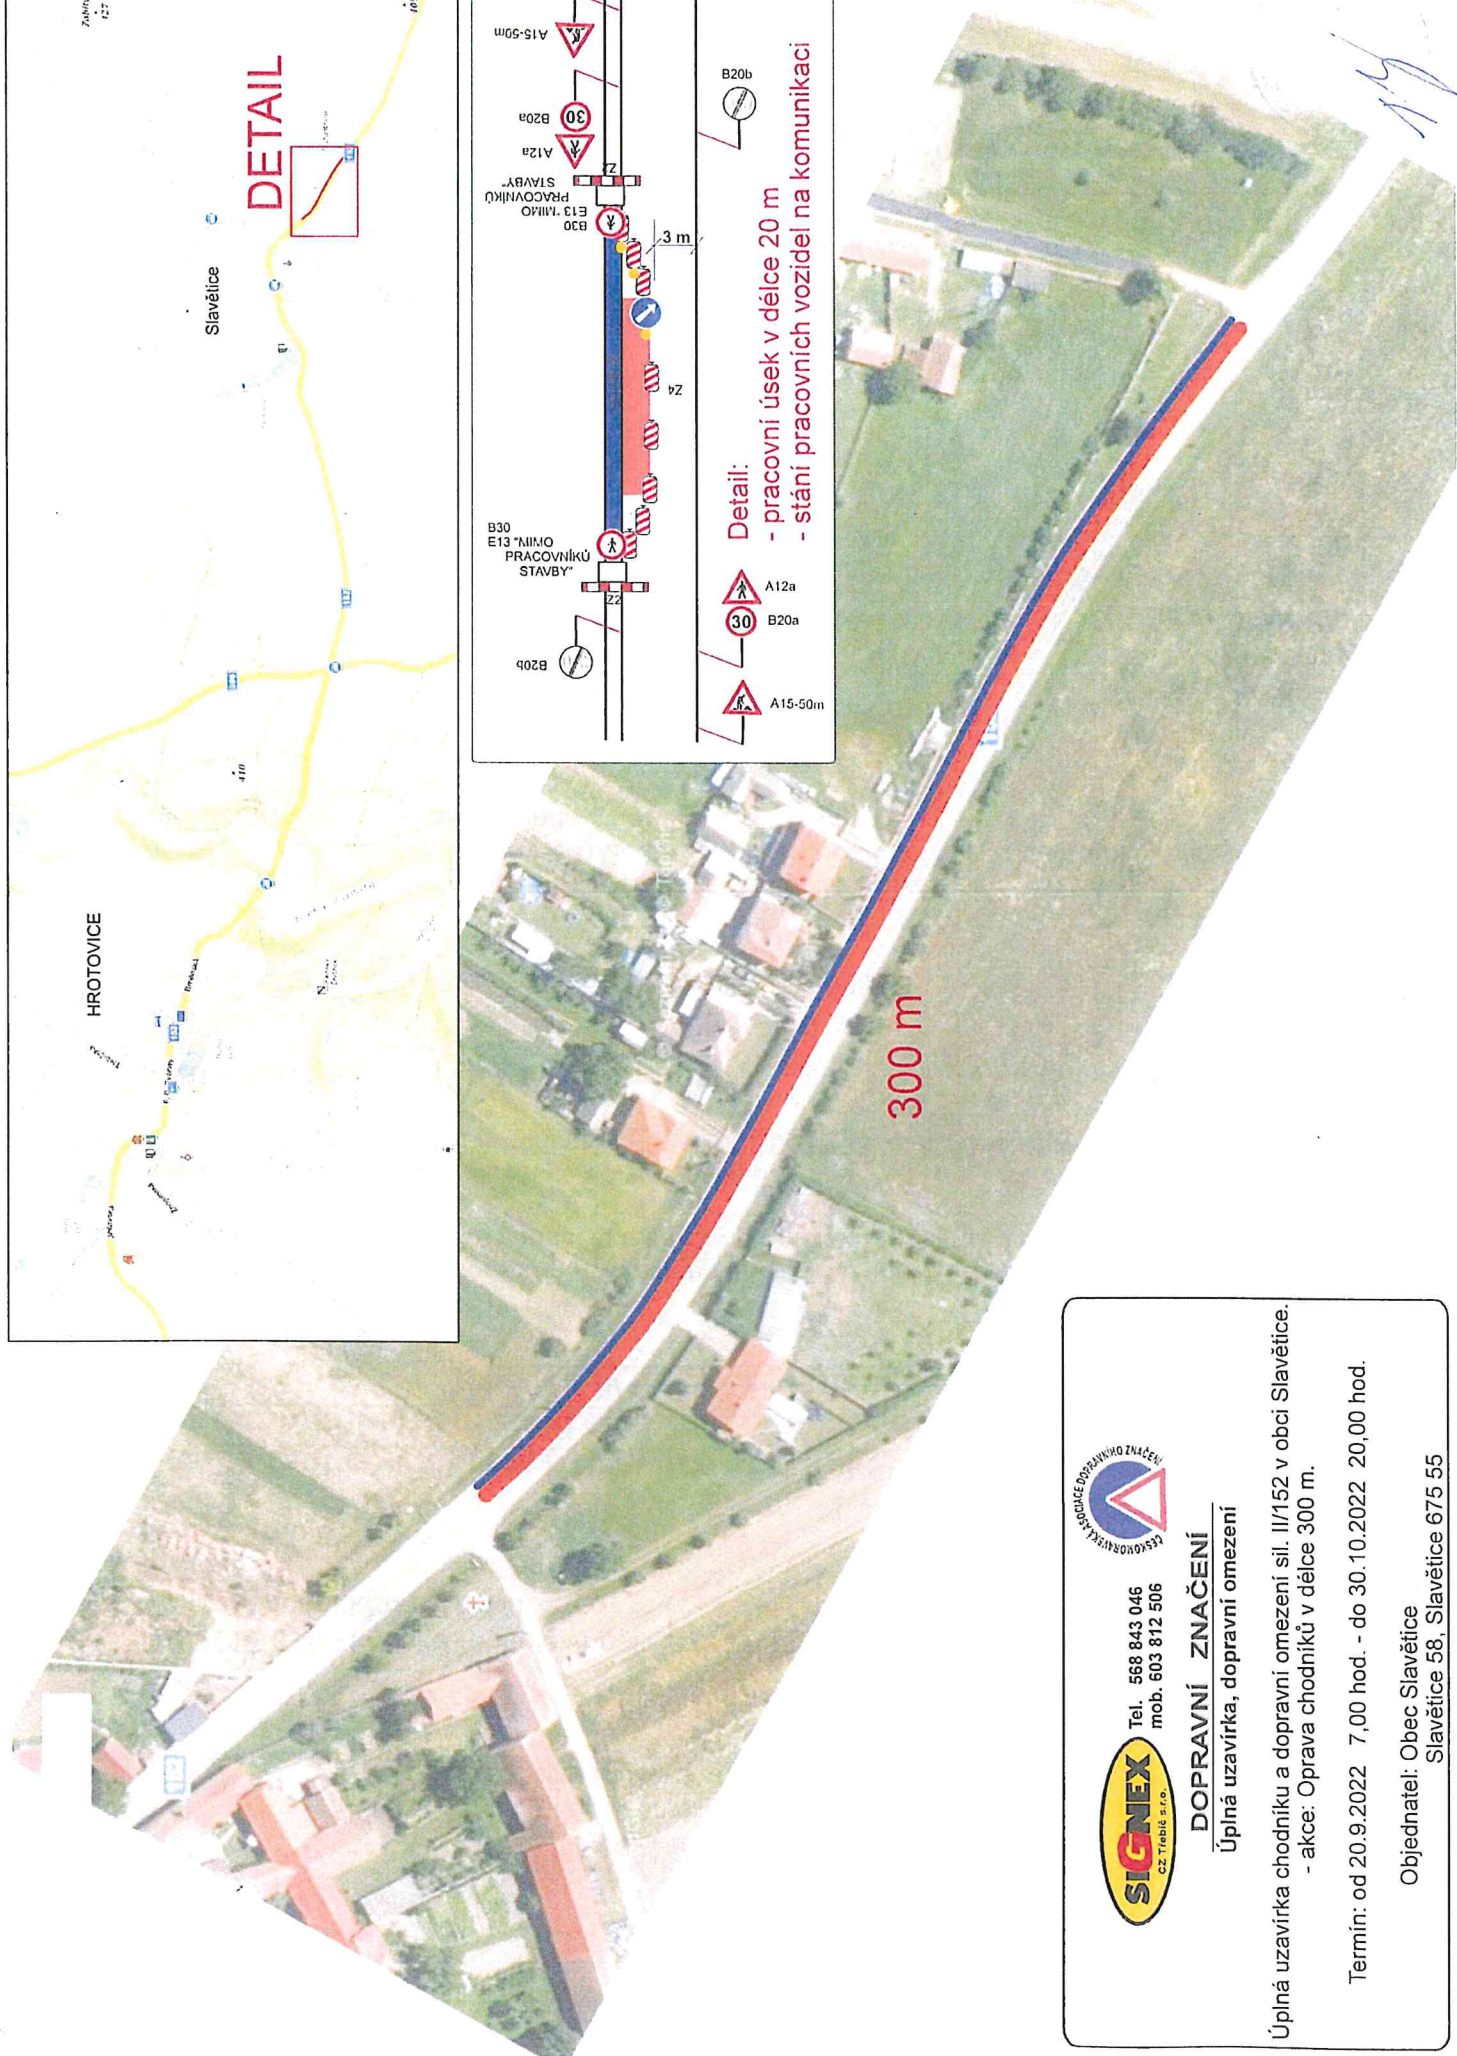

**Detail:**  
 - pracovní úsek v délce 20 m  
 - stání pracovních vozidel na komunikaci




 Tel. 568 843 046  
 mob. 603 812 506


**DOPRAVNÍ ZNAČENÍ**  
 Úplná uzavírka, dopravní omezení

Úplná uzavírka a dopravní omezení sil. II/152 v obci Slavětice.  
 - akce: Oprava chodníků v délce 300 m.

Termín: od 20.9.2022 7,00 hod. - do 30.10.2022 20,00 hod.

Objednatel: Obec Slavětice  
 Slavětice 58, Slavětice 675 55